

**Kantopsluitingen**

- Materialiagrens
- Bestaande kantopsluiting of -kantverharding
- Voorkeantband
- Bestaande trottoirband 130/150x250 mm
- Opsluitband 100x200 mm
- Gefeldeband

**Elementverharding**

- Bestaande - betontegets 300x300 mm
- Bestaande - betonstraatsfenen - KF - elleboogverband
- Bestaande - betonstraatsfenen - KF - keperverband
- Bestaande - betonstraatsfenen - KF - halfsteenverband
- Bestaande - straatbakstenen - WF - elleboogverband
- Bestaande - straatbakstenen - WF - keperverband

**Asfaltverharding**

- Bestaande asfaltconstructie
- Groenstrook
- Nieuwe asfaltconstructie fietspad
- Nieuwe asfaltconstructie fietspad thv inrit

**Straatmeubilair/richtingselementen**


- Bestaande verkeersbord met paal
- Bestaande ov -mast verplaatsen
- Bestaande straatpot
- Bestaande straat-/trottoirkolk
- Bestaande hekwerk

**Groenvoorziening**

- Bestaande / Nieuwe boom
- Te verwijderen boom

**Groenvoorziening**

- Bestaande gasteiding Gasunie

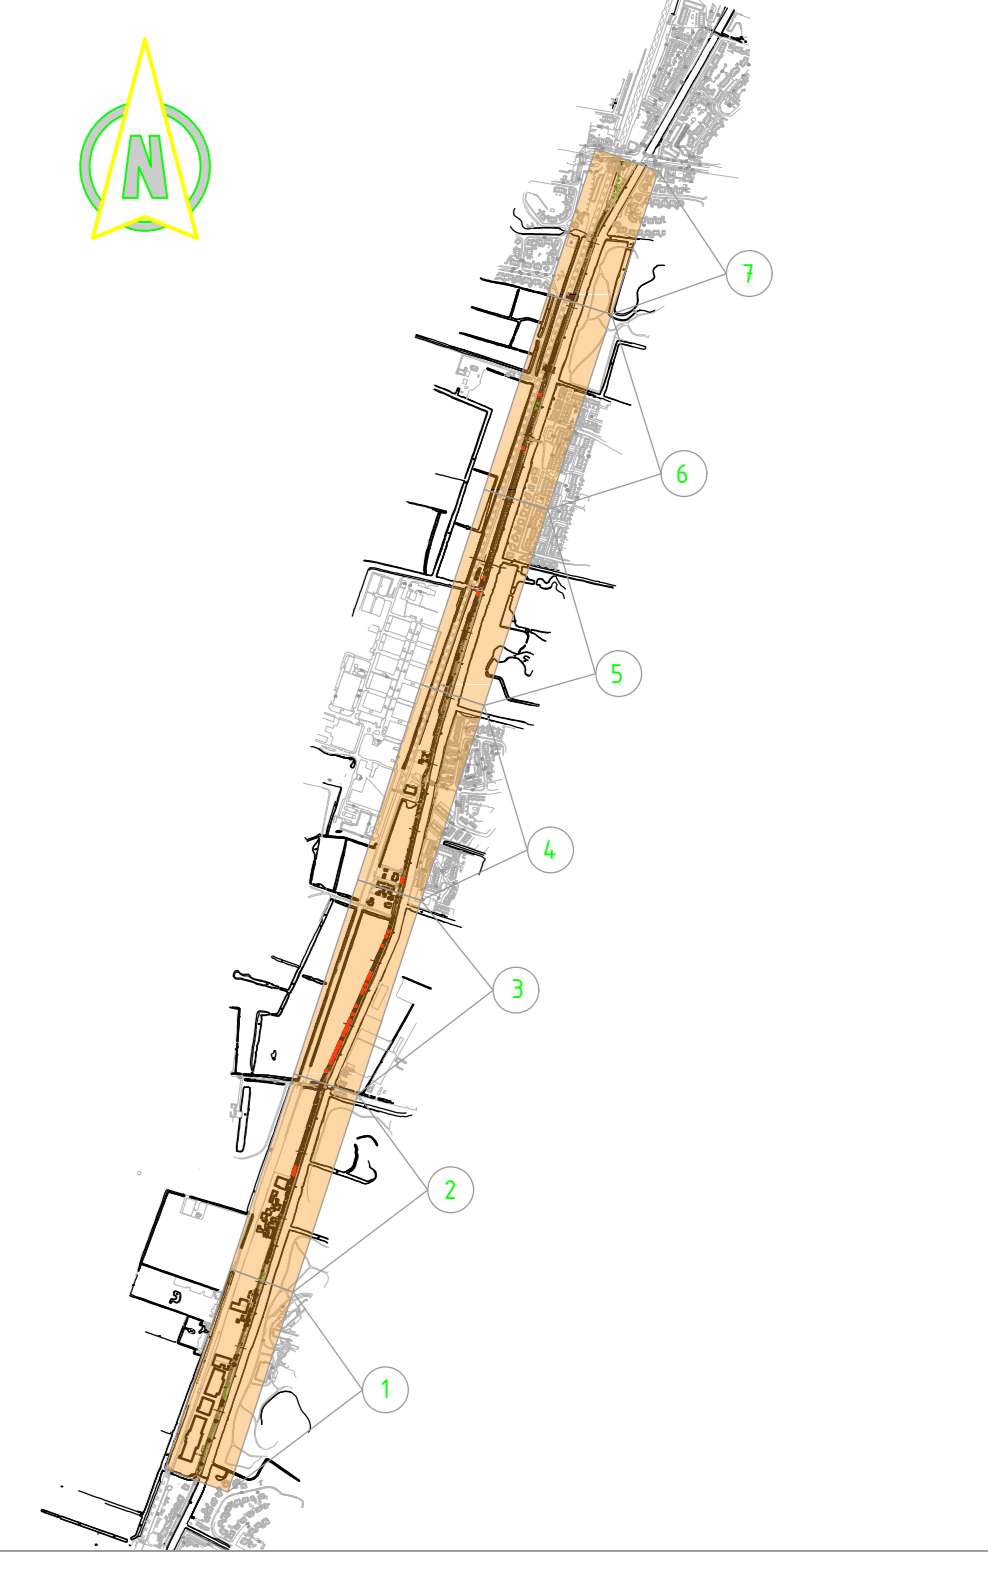

01	10-01-2019	PP	Carissa van der Vliet, concept definitief ontwerp	
REVISIE	NUMMER	DATE	AUTOR	
<b>Definitief Ontwerp</b>				
<b>Verbetering Fietspad Leidsevaartweg</b> Nieuwe situatie Verhardingen en inrichting Situaties 3.1 - 3.3				
AUTOR	PO	PAR	DD: 10-09-2019	BLAD NR: 3 van 3
CONTROLEUR	JVG	PAR	DD: 10-09-2019	FORMAAT: A0
VRUGAWE	JVG	PAR	DD: 10-09-2019	SCHAAL: 1:200
STATUS: <b>CONCEPT</b>		A1.0		DOE NR: NFWP0236-011

Blad 3 - viewport 1  
Schaal 1:200

Blad 3 - viewport 2  
Schaal 1:200

Blad 3 - viewport 3  
Schaal 1:200