



Blad 1 - viewport 1
Schaal 1:200

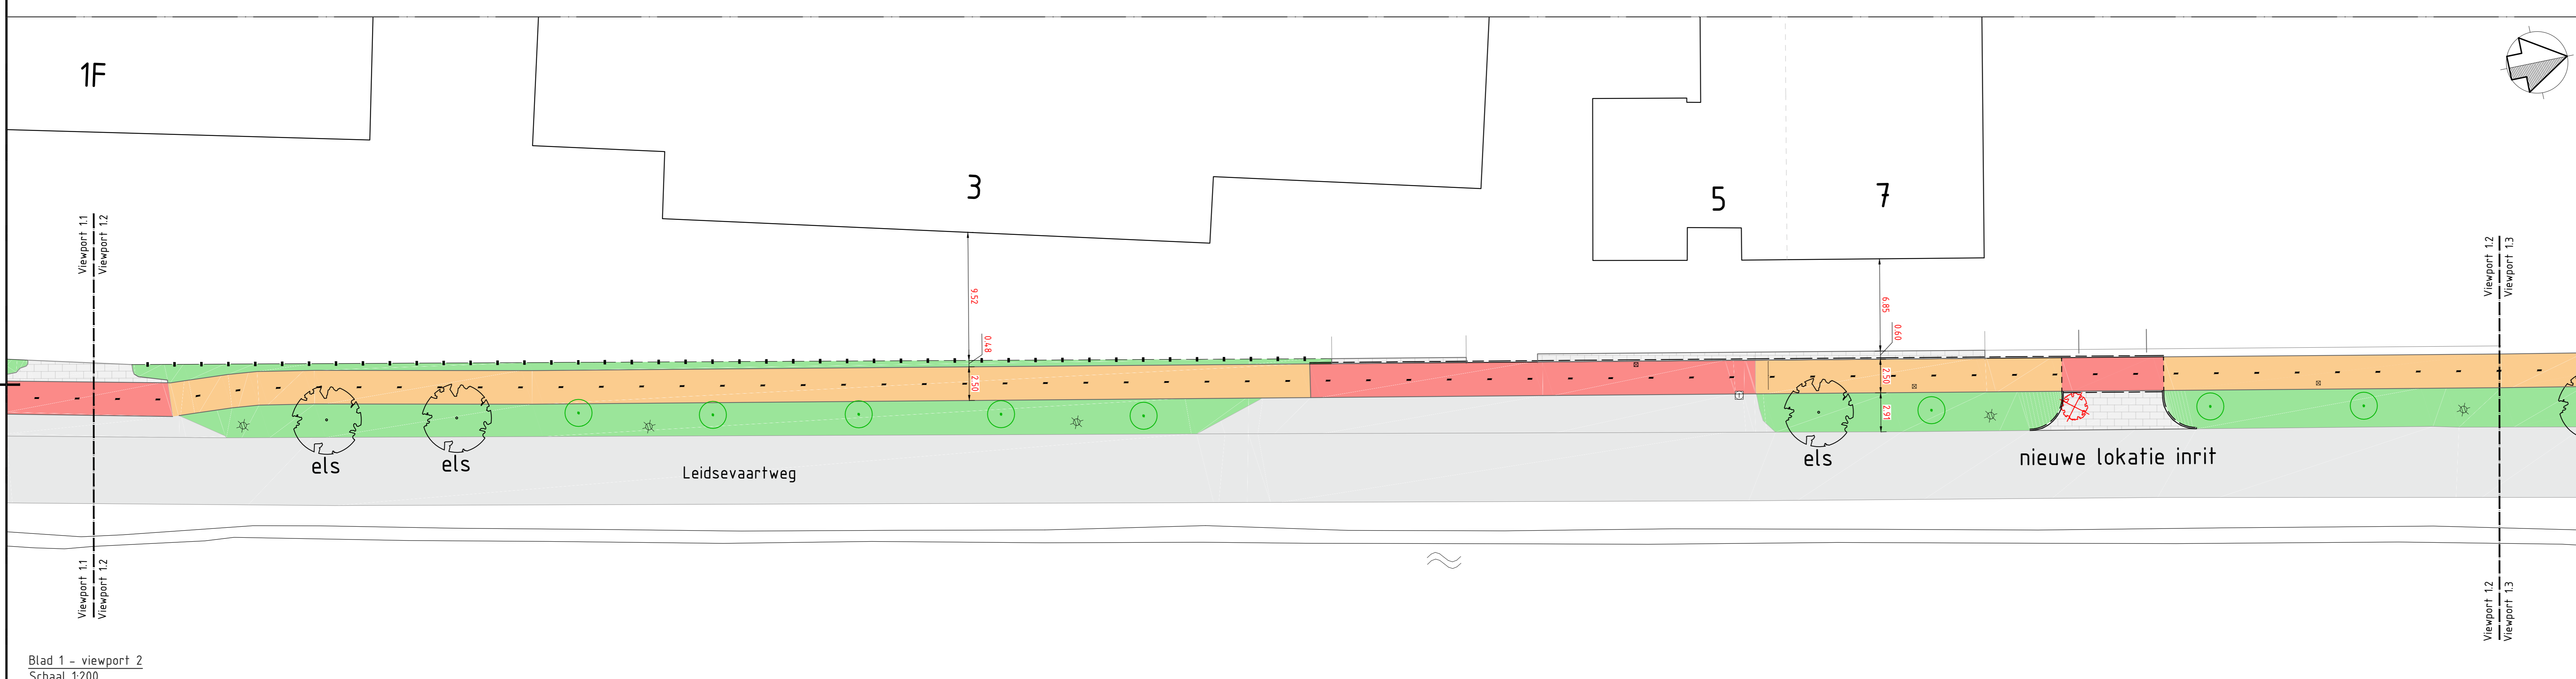


Blad 1 - viewport 2
Schaal 1:200

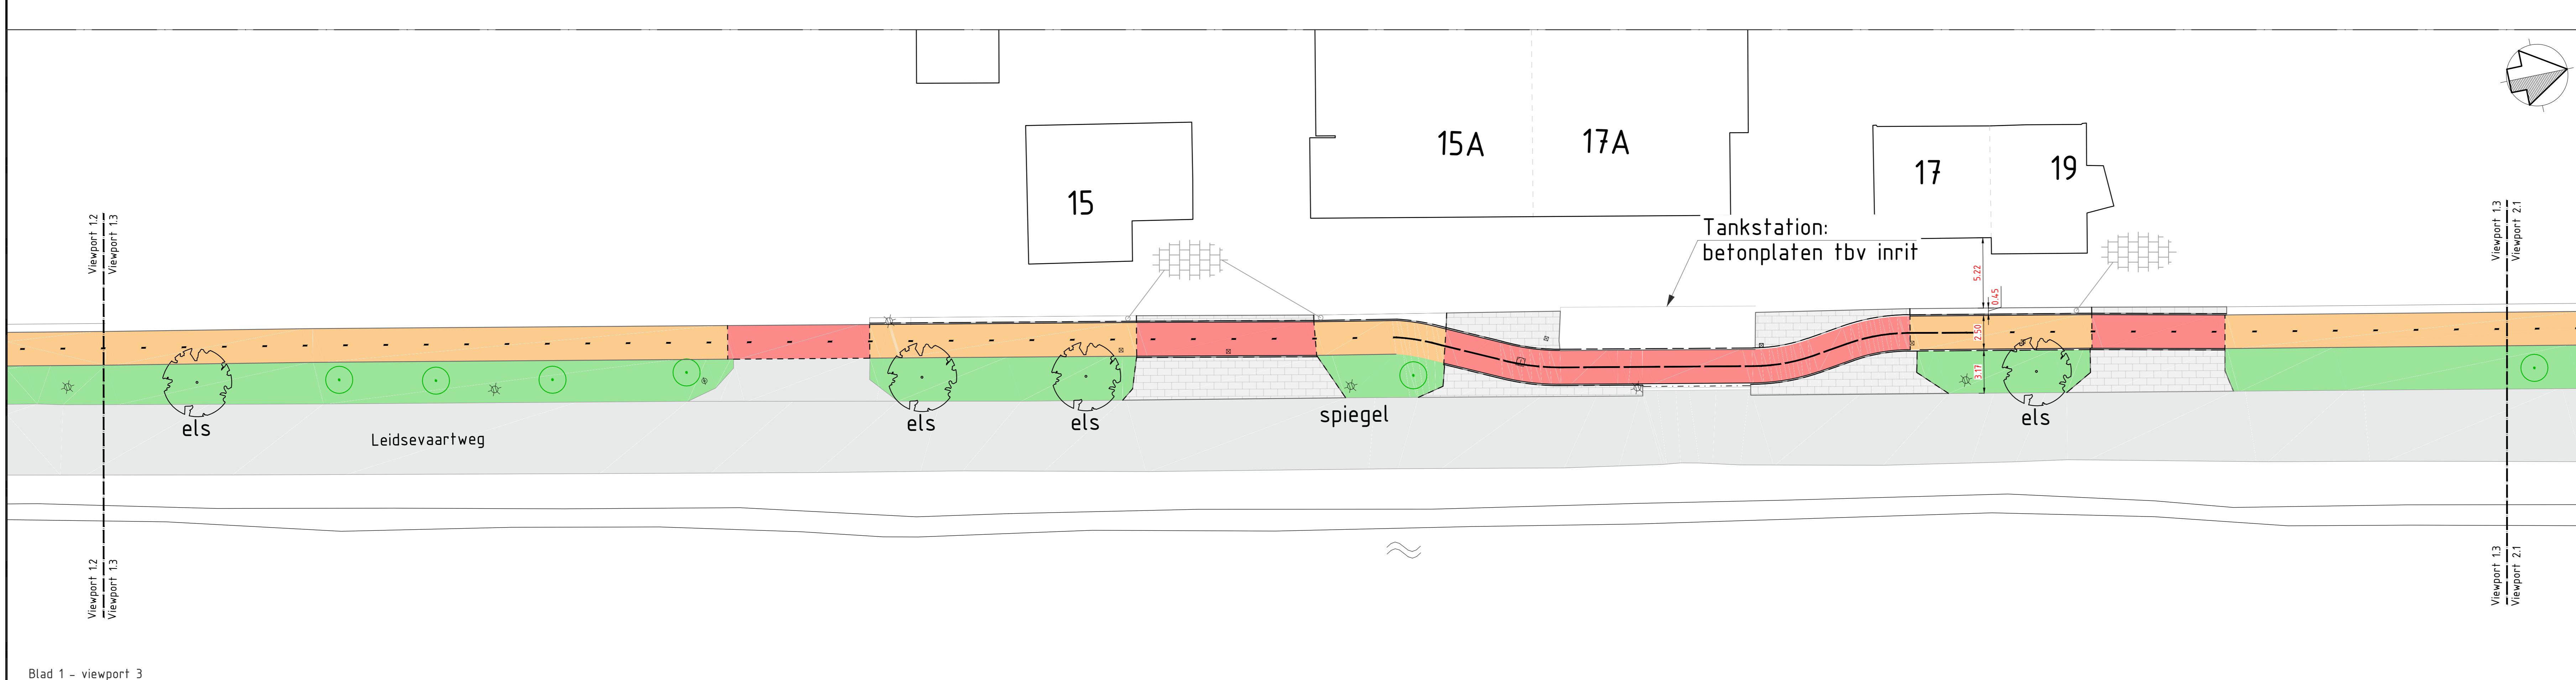

Blad 1 - viewport 3
Schaal 1:200

- Kantopsluitingen**
- Materialiagrens
 - Bestaande kantopsluiting of -kantverharding
 - Voorkantband
 - Bestaande trottoirband 130/150x250 mm
 - Opsluitband 100x200 mm
 - Gefeldebond
- Elementverharding**
- Bestaande - betegels 300x300 mm
 - Bestaande - betonstraatsfenen - KF - elleboogverband
 - Bestaande - betonstraatsfenen - KF - keperverband
 - Bestaande - betonstraatsfenen - KF - halfsteenverband
 - Bestaande - straatbakstenen - WF - elleboogverband
 - Bestaande - straatbakstenen - WF - keperverband
- Asfaltverharding**
- Bestaande asfaltconstructie
 - Groenstrook
 - Nieuwe asfaltconstructie fietspad
 - Nieuwe asfaltconstructie fietspad tbv inrit
- Straatmeubilair/richtingselementen**
- Bestaande verkeersbord met paal
 - Bestaande ov -mast verplaatsen
 - Bestaande straatpot
 - Bestaande straat-/trottoirkolk
 - Bestaande hekwerk
- Greenvoorziening**
- Bestaande / Nieuwe boom
 - Te verwijderen boom
 - Bestaande gasteiding Gasunie

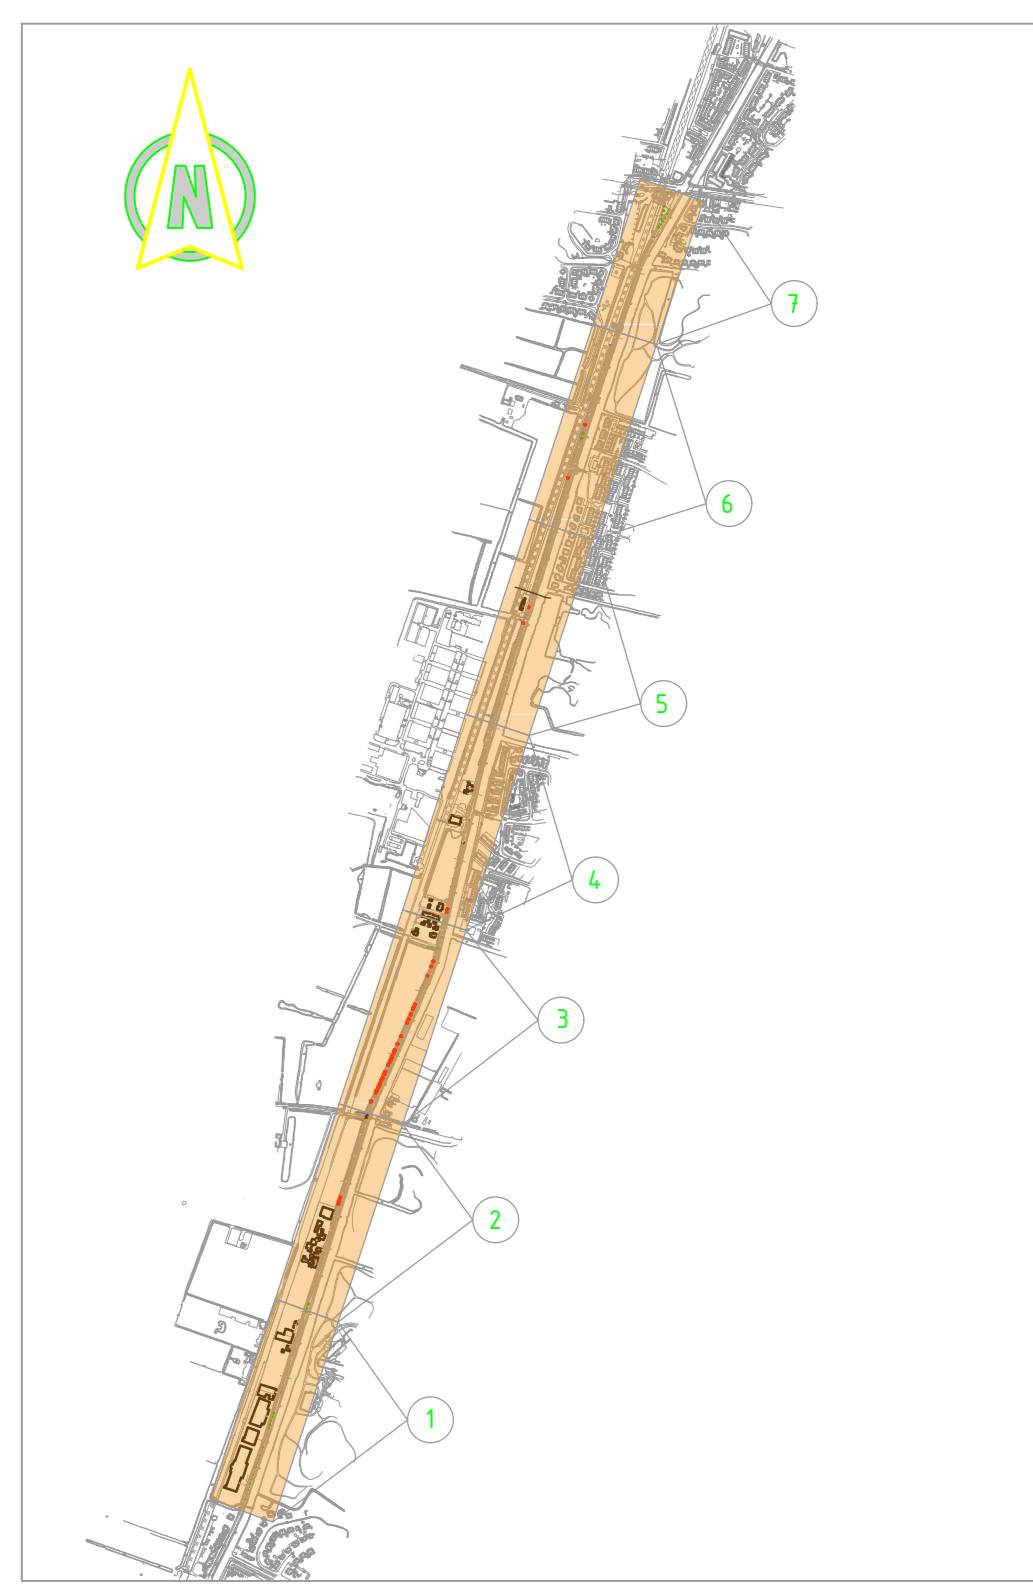

01	10-01-2019	PS	Carita van der Meer	concept ontwerp ontwerp
REVISE	DATE	AUTOR	WEDZING	
Definitief Ontwerp				
Verbetering Fietspad Leidsevaartweg				
Nieuwe situatie				
Verhardingen en inrichting				
Situaties 1.1 - 1.3				
AUTOR	PO	PAR	DD	BLAD NR
ONTWERPER	JVG	PAR	DD	FORMAAT
VERGAEVE	JVG	PAR	DD	SCHAAL
STATUS		CONCEPT		A1.0
		DD: 10-09-2019		BLAD NR: 1 van 3
		DD: 10-09-2019		FORMAAT: A3
		DD: 10-09-2019		SCHAAL: 1:200