




**DOORSNEDE A-A**  
 SCHAAL 1:50  
 Inrichting Havenstraat en steiger Havenstraat

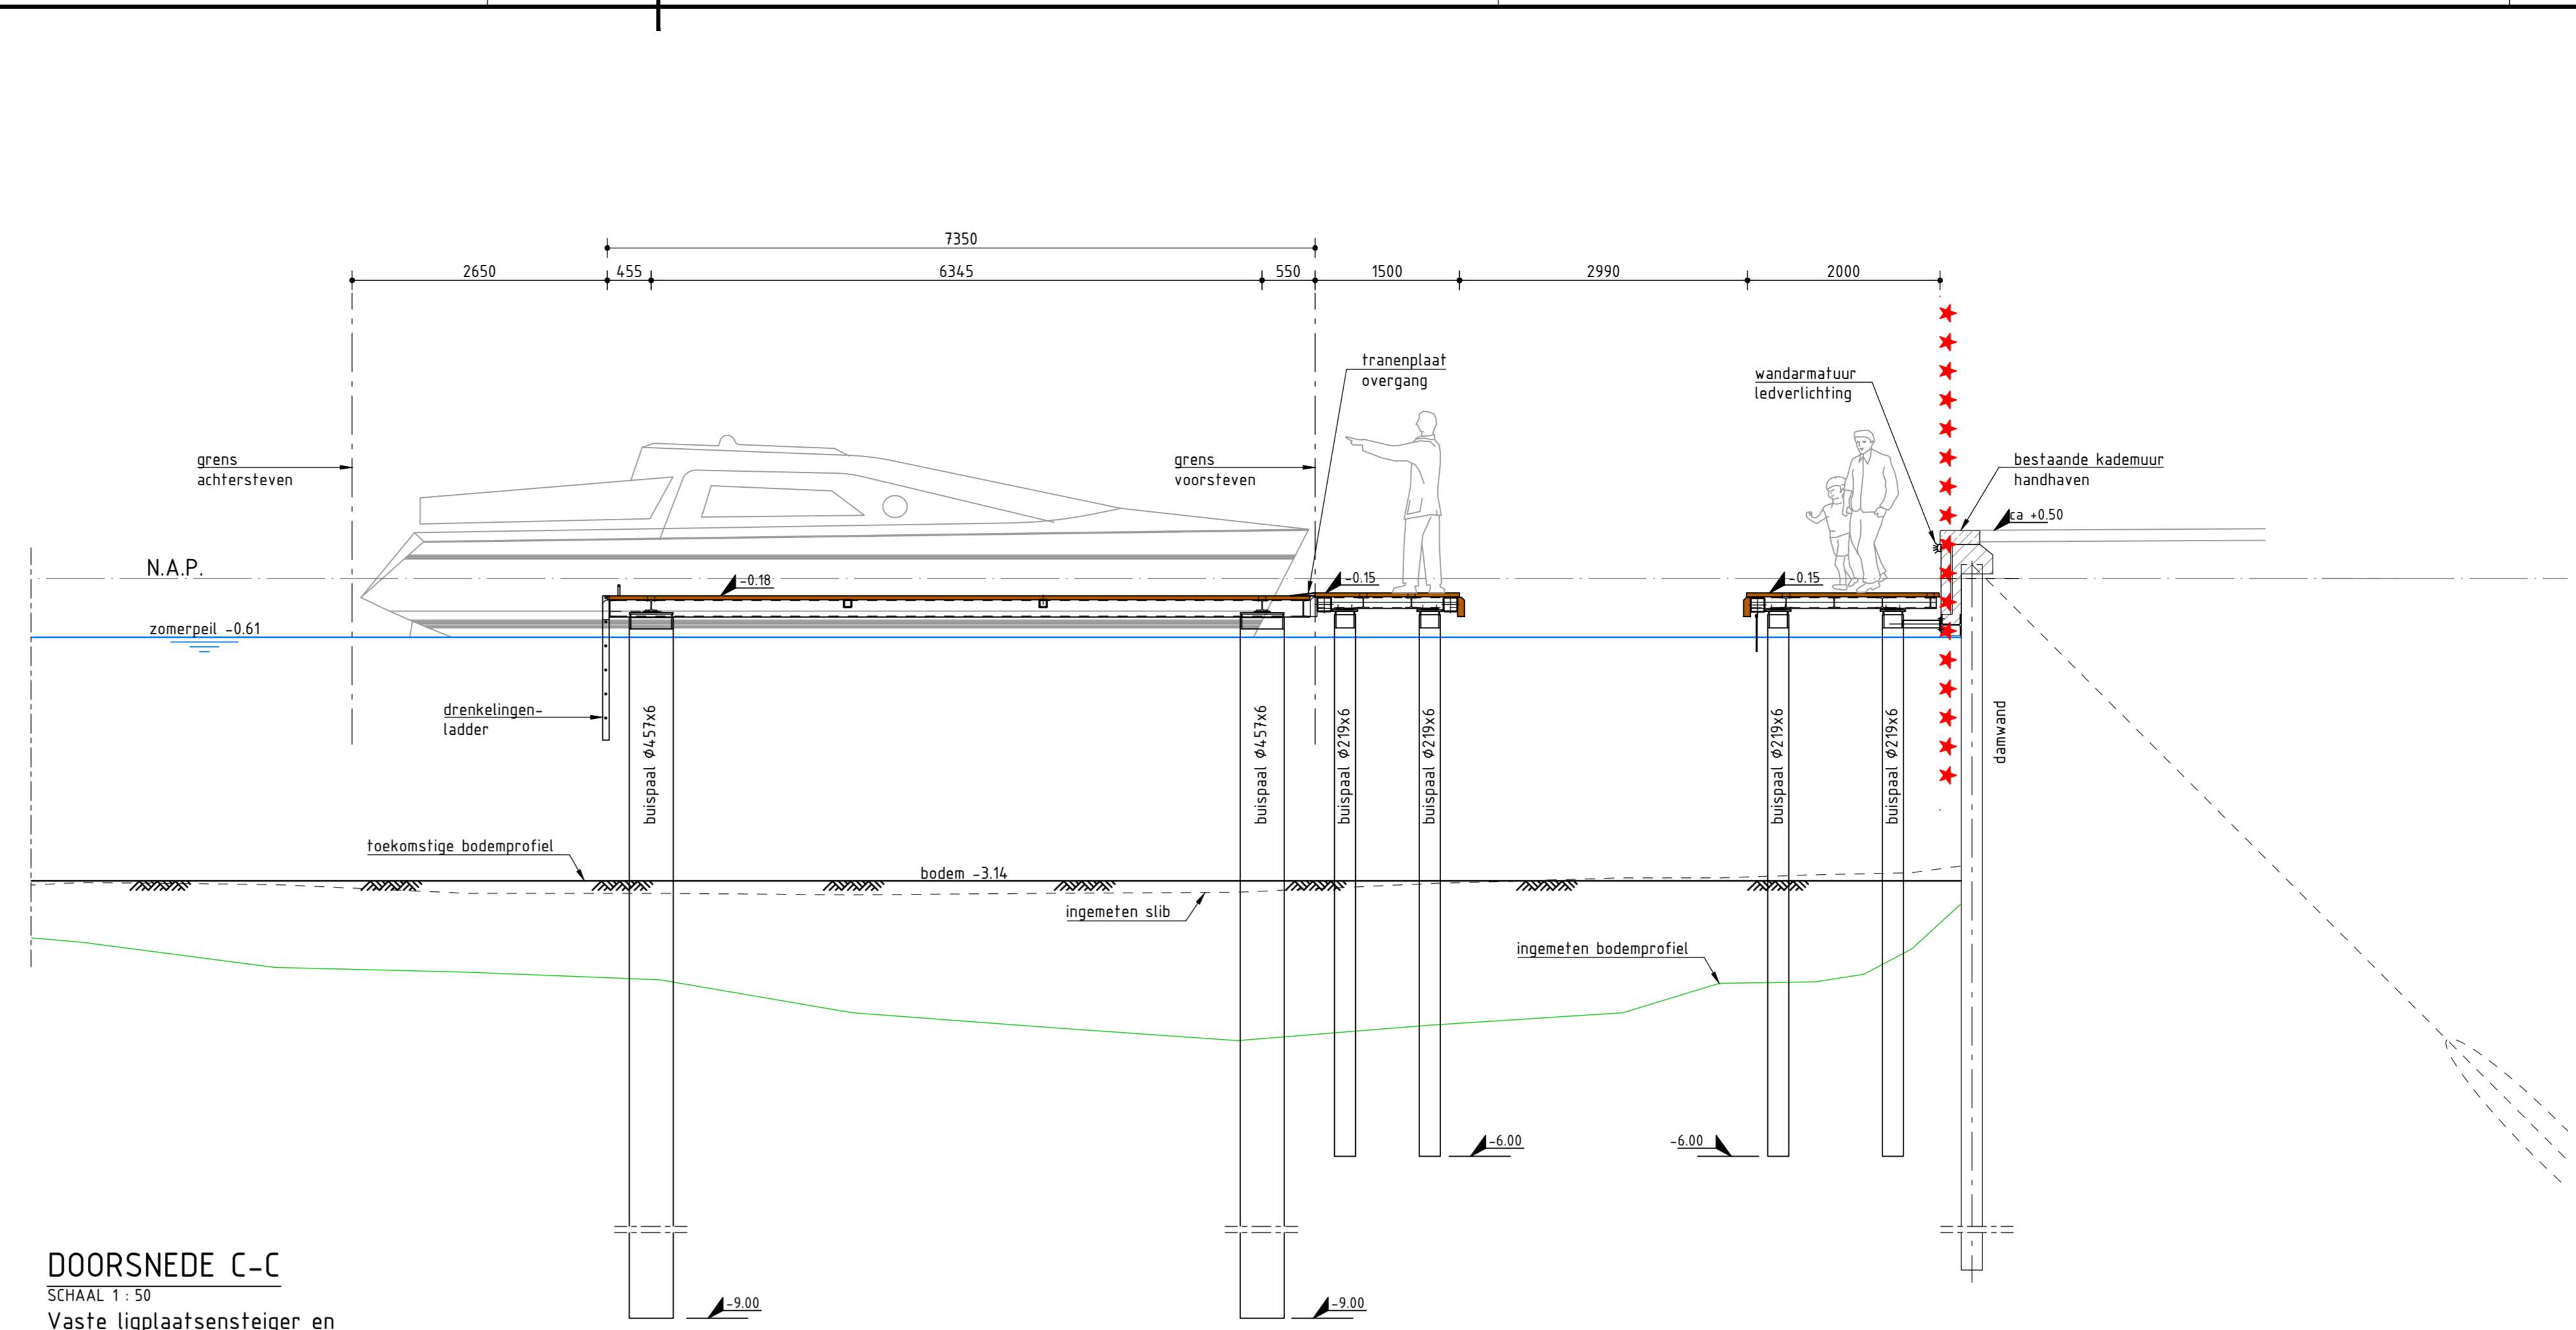

**DOORSNEDE C-C**  
 SCHAAL 1:50  
 Vaste ligplaatsensteiger en steiger van den Eijndekade

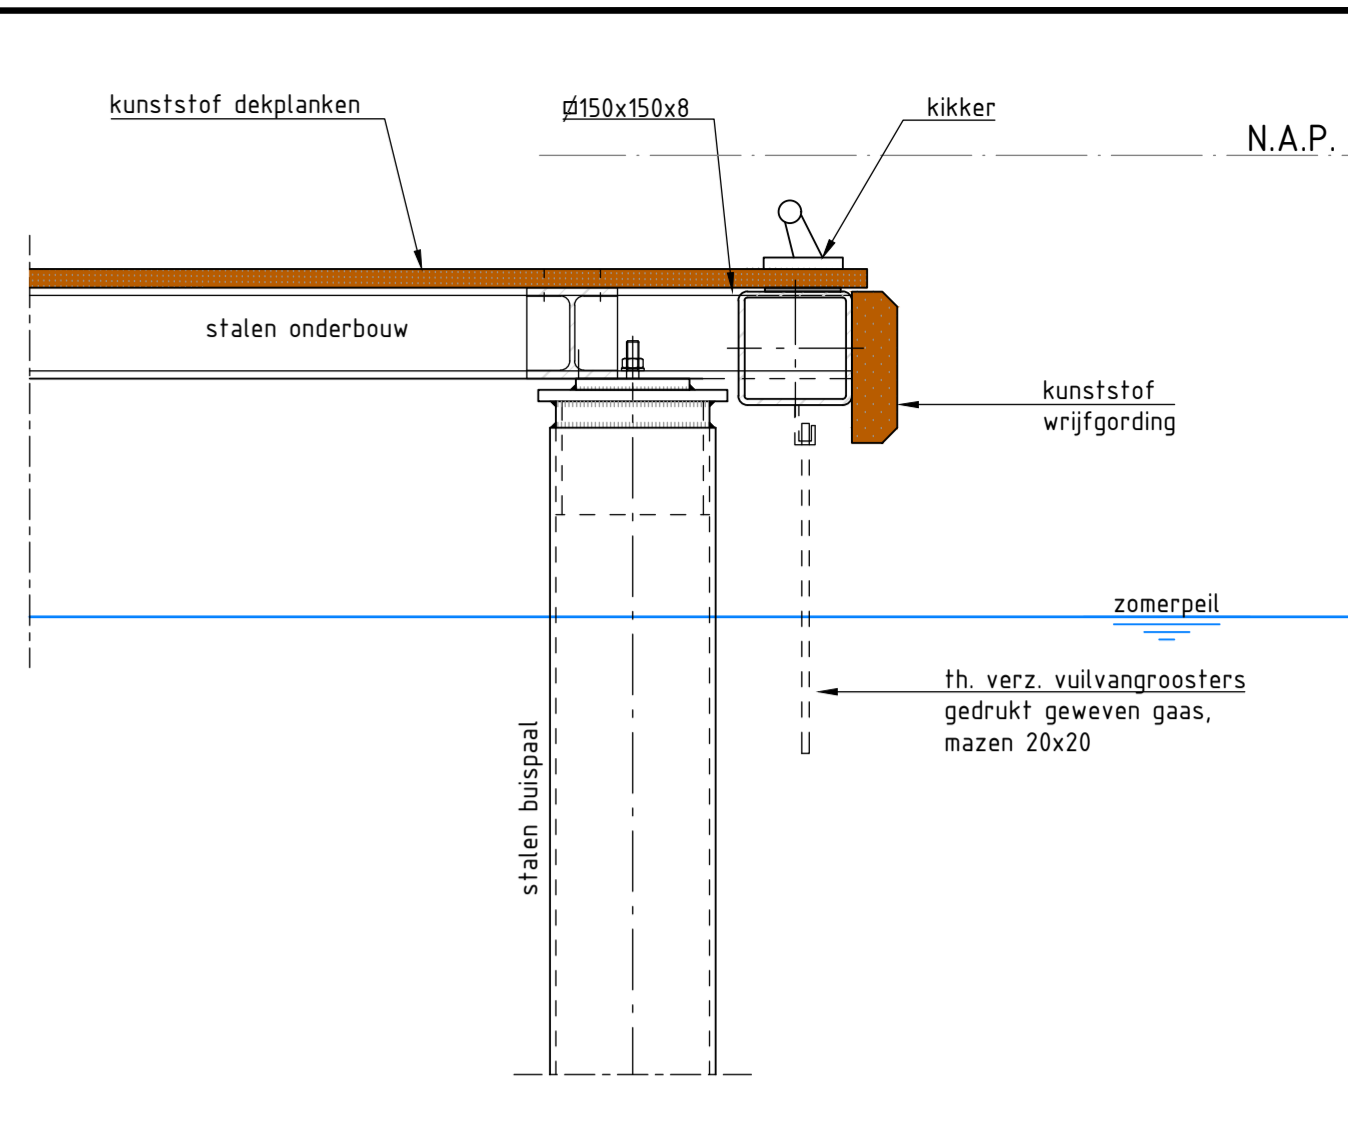

**PRINCIPE DETAIL 1: STEIGER ELEMENT OP PALEN**  
 SCHAAL 1:10

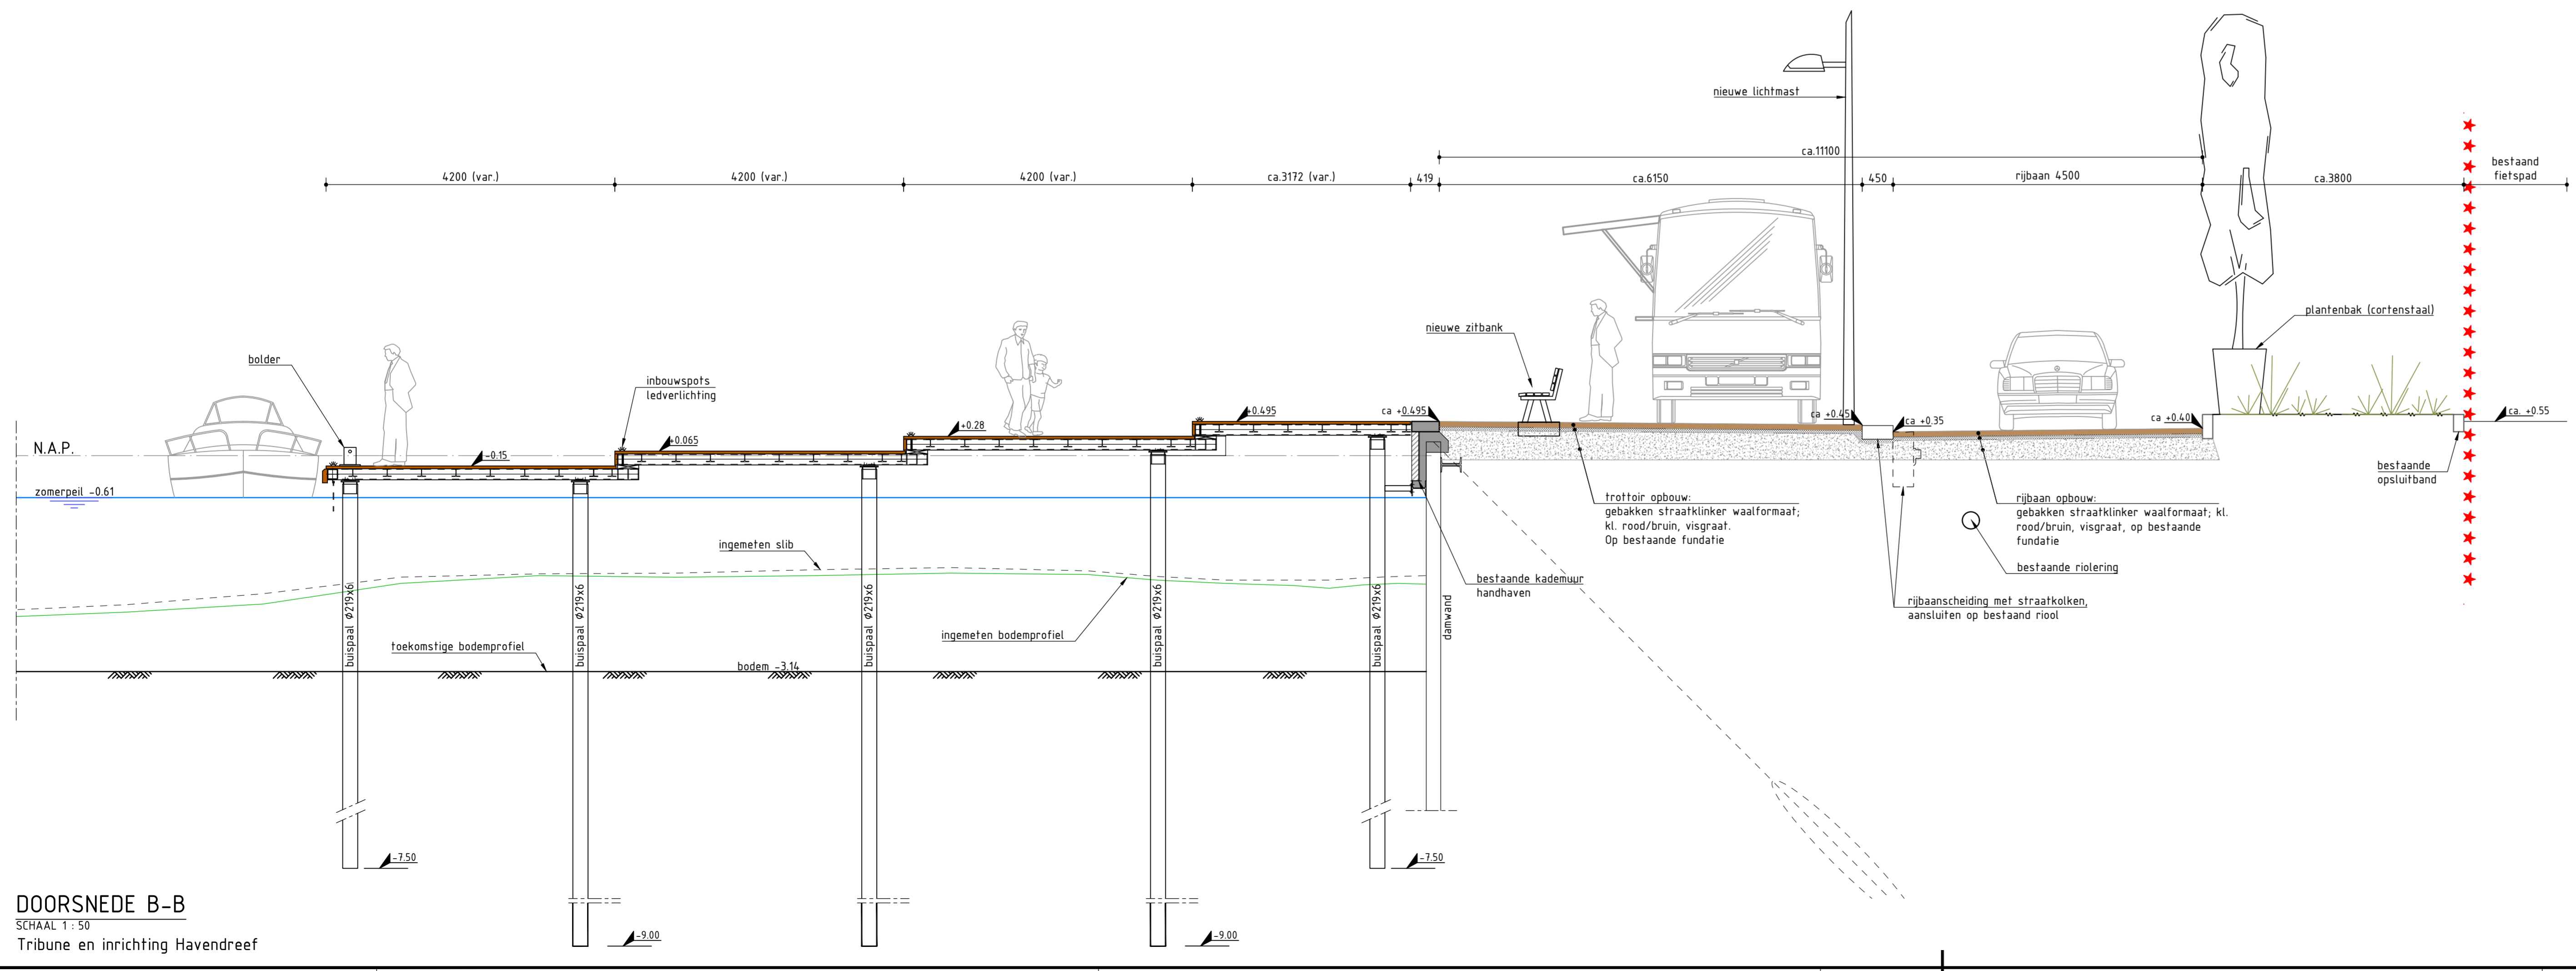

**DOORSNEDE B-B**  
 SCHAAL 1:50  
 Tribune en inrichting Havendreef

**OPMERKINGEN**  
 - Maatvoering details in millimeters  
 - Maatvoering hoogte in meters t.o.v. N.A.P.  
 - Coördinaten in Rijksdriehoekstelsel (RD)  
 - P.O. = Project Ontwikkelaar  
 ★★★★★ - Projectgrens

**Referentie tekeningen:**  
 TEK. 201: Nieuwe situatie  
 TEK. 203: Impressie schetsen

**MATERS EN DE KONING**  
 INGENIEURS EN ADVISEURS

Multatullaan 8 | 4707 LZ Roosendaal | Tel. (0165) 524 524  
 Vesting Capelle a/d IJssel: Billetweg 2 | 2905 AW Capelle a/d IJssel | Tel. (010) 258 1820  
 www.matersendekoning.nl info@matersendekoning.nl

**OPDRACHTGEVER**  
**GEMEENTE HEEMSTEDÉ**  
 Bezoekadres | Raadhuisplein 1 2101 AH Heemstede. Postadres | Postbus 352 2100 AJ Heemstede

**PROJECTOMSCHRIJVING**  
**ONTWIKKELING HAVEN HEEMSTEDÉ**  
 TECHNISCH DEFINITIEF ONTWERP

IDENTIFICATIENUMMER  
17.228-202-TEK-DO

**TEKENINGOMSCHRIJVING**  
**DOORSNEDEN**  
 PRESENTATIE TEKENING

SCHAAL  
zie tek.  
FORMAAT  
A1.0

DATUM	GETEKEND	GECONTROLEERD	OMSCHRIJVING	VERSIE
-	-	-	-	-
-	-	-	-	-
05-02-2019	F.L. Moen	M.P. Bal	Op deze tekening is niets gewijzigd	2.0
22-11-2017	F.L. Moen	M.P. Bal	EERSTE UITGAVE	1.0
PROJECTNUMMER	TEKENINGNUMMER	DOCUMENTTYPE	FASE	VERSIE
17.228	- 202 -	TEK	- DO -	2.0